



LAYOUT
ESCALA 1:125


QUADRO DE ÁREAS		
ÁREA ÚTIL DO TERRELO 30 metros x 41 metros =	1.230,00 m ²	
ÁREA COM COBERTURA	989,40 m ²	TAXA DE OCUPAÇÃO:
ÁREA CONSTRUIDA:	785,00 m ²	CORRENTE DE APROVEITAMENTO:
		0,63
BLOCO	ÁREAS EMPREGADAS	ÁREAS
GRANDE POLICENTRICA		485,00 m ²
ANDAR PARQUEADO		71,46 m ²
VISITANTES		78,97 m ²
SERVIDORES		78,97 m ²
ÁREAS VAGAS		785,00 m ²
		TOTAL ÁREA

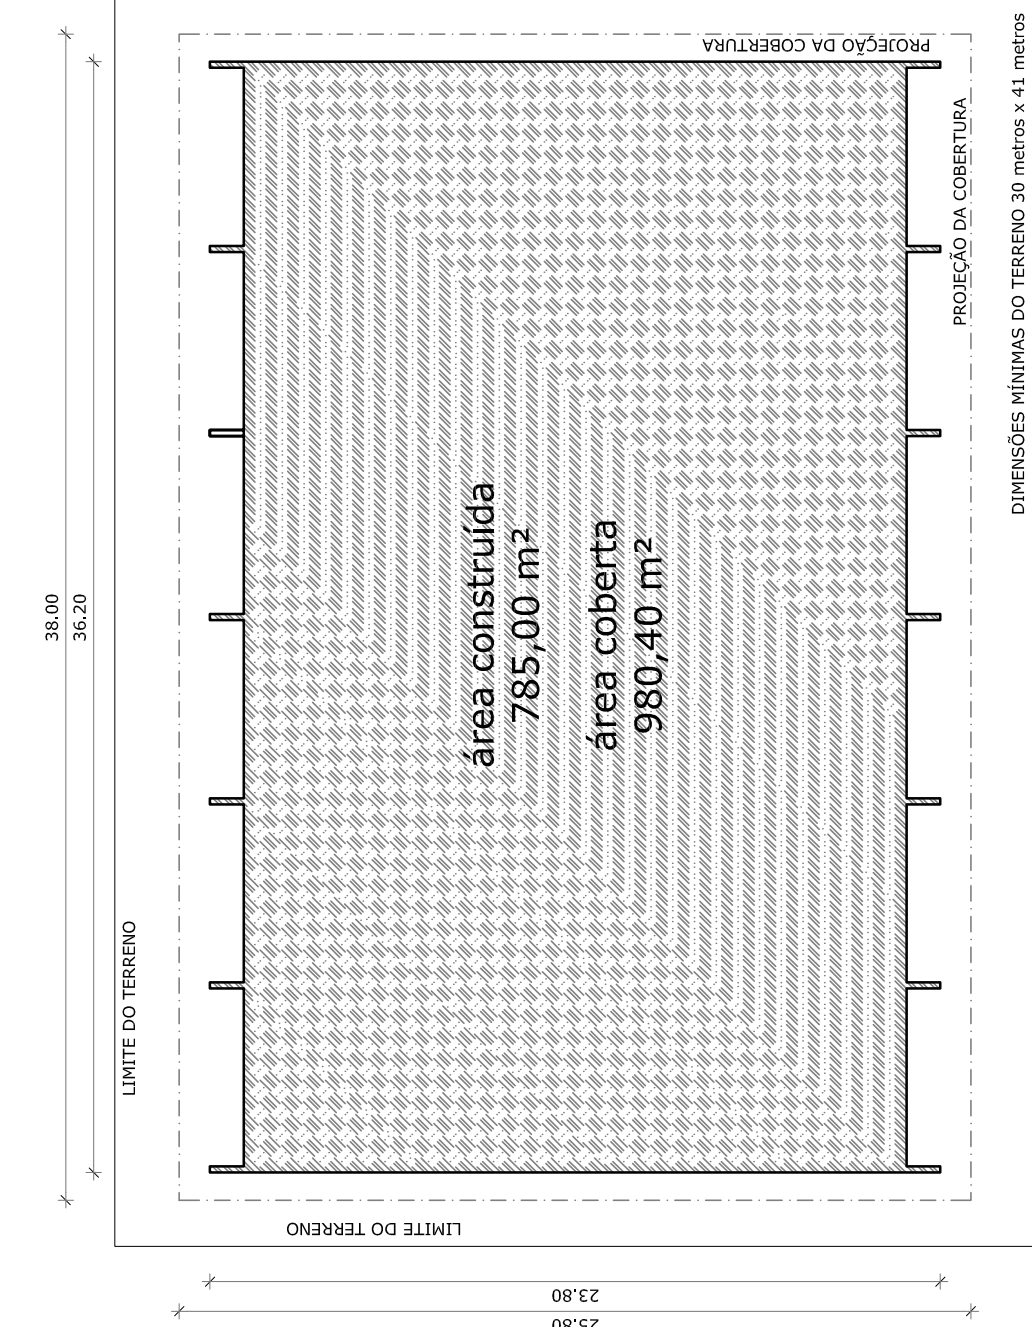


IMPLANTAÇÃO - Escala 1/250

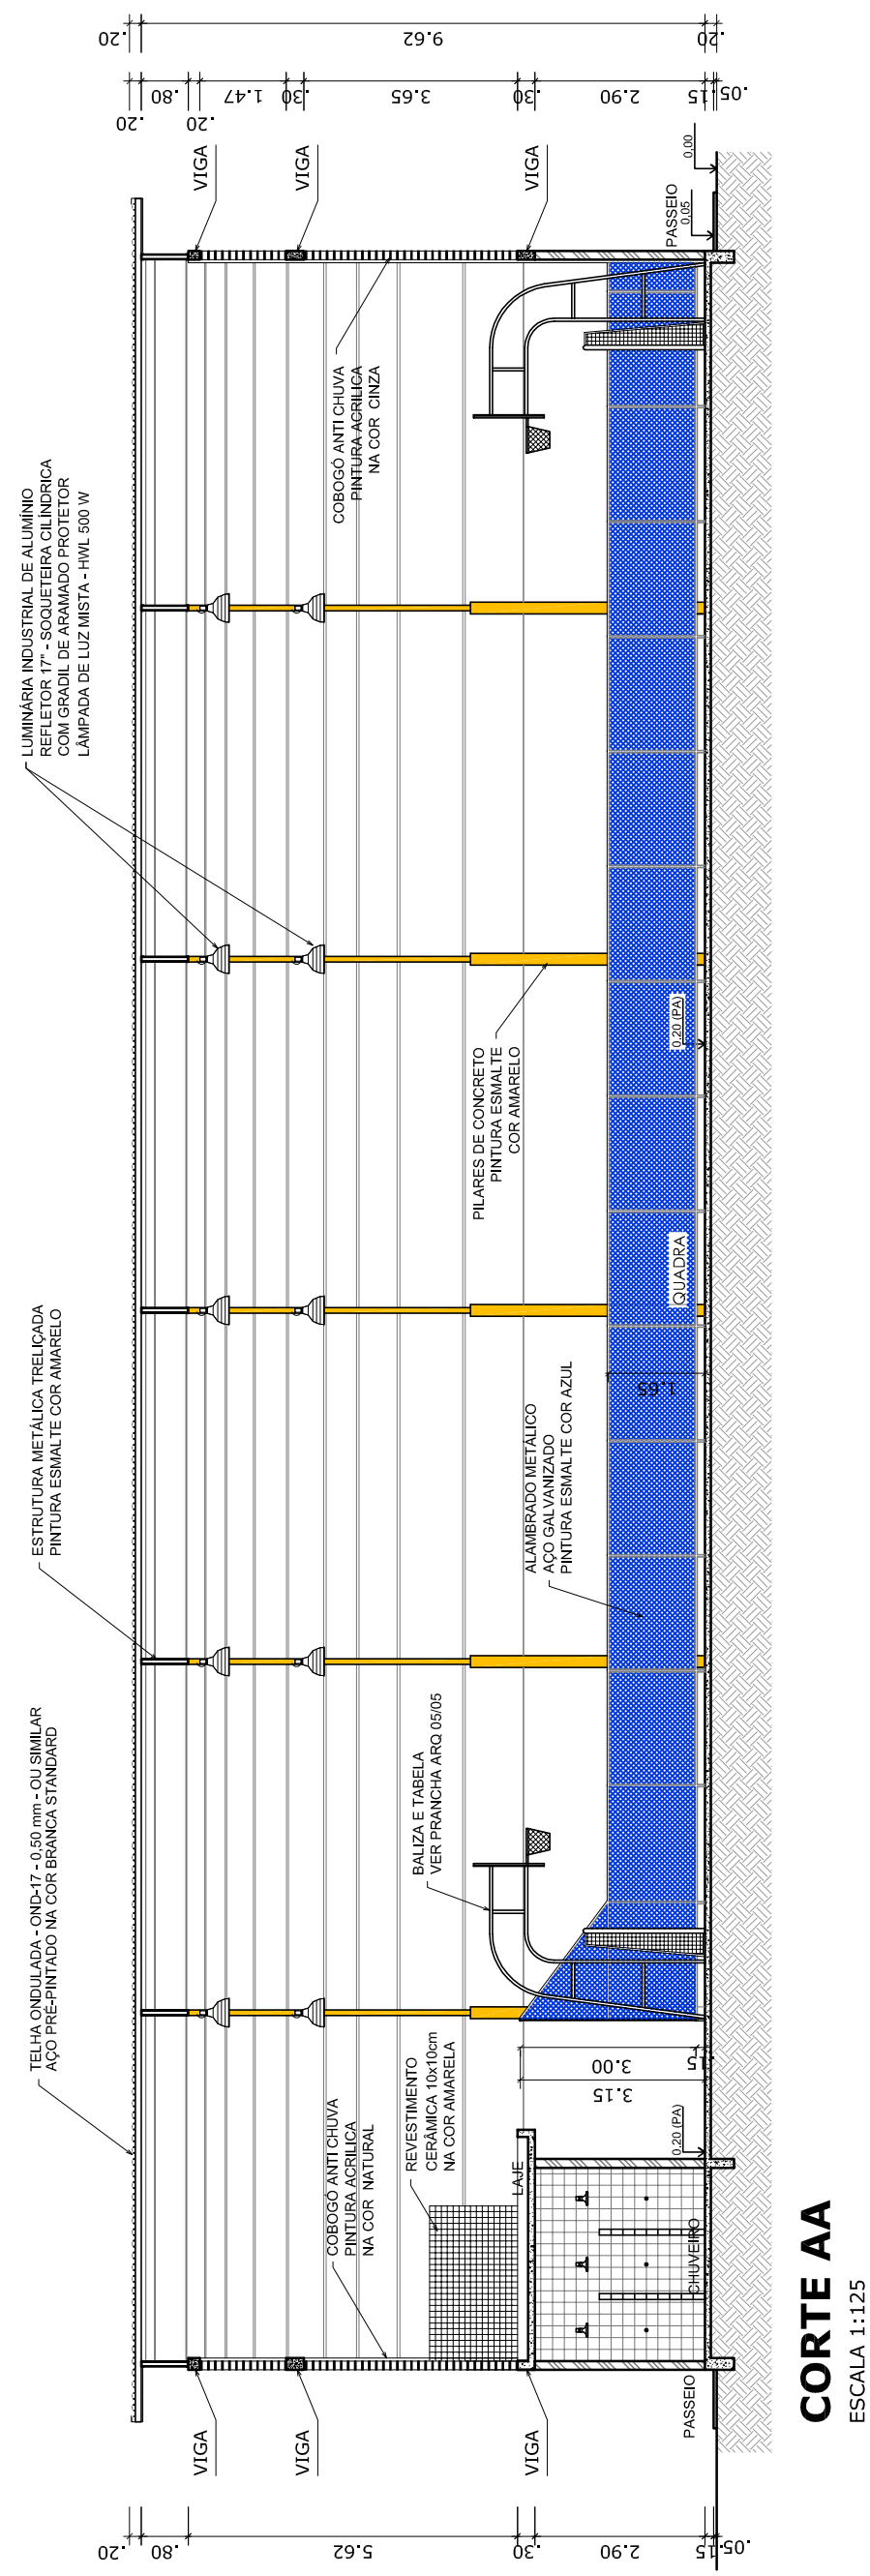

CORTE AA
ESCALA 1:125

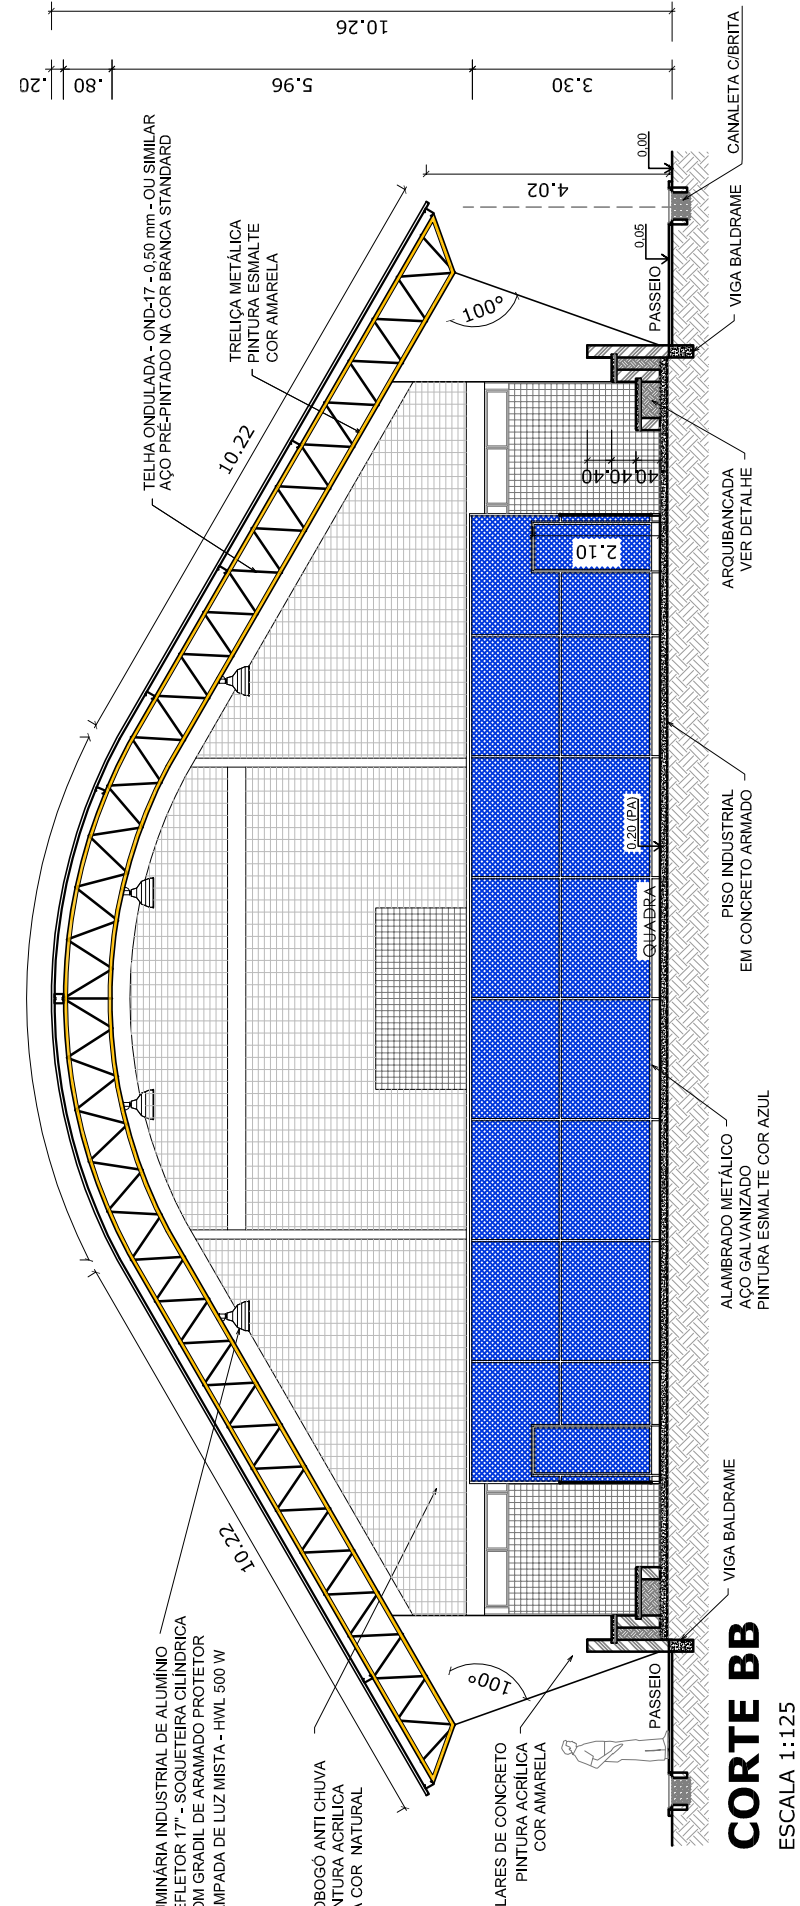

CORTE
ESCALA 1:125

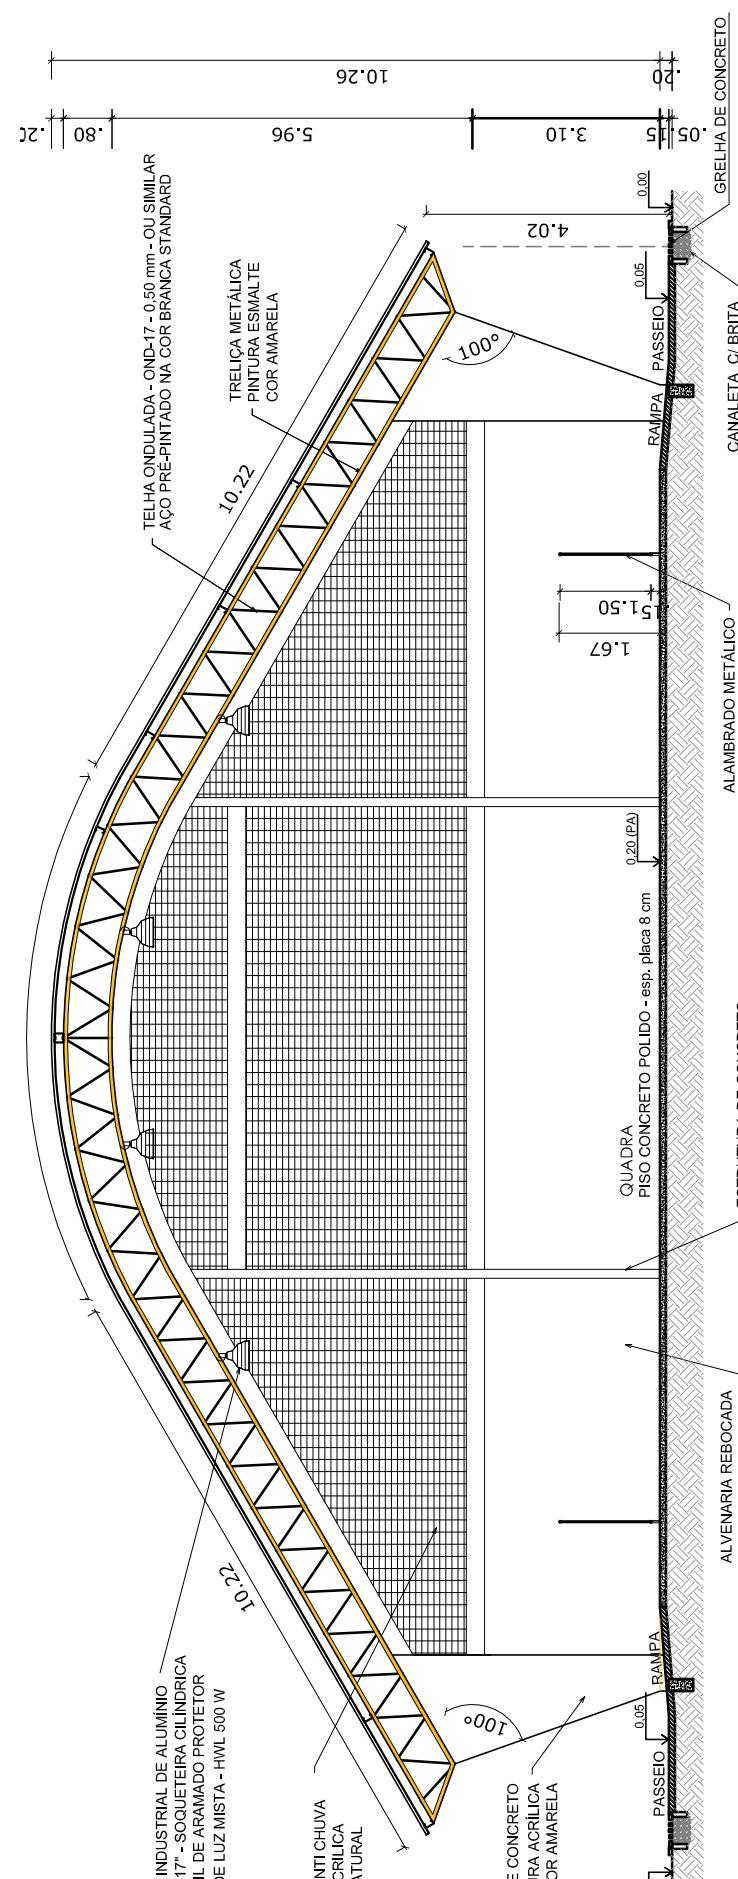

CORTE CC
ESCALA 1:125

PROJETO PADRÃO - FNDE

MUNICÍPIO - UF:

PROPRIETÁRIO:

ENDEREÇO:

PROPRIETÁRIU

RESP. TÉCNICO

CREA

DLFO

RA

OBSERVAÇÕES:

QUADRA COBERTA COM VESTIÁRIO

PROJETO ARQUITETÔNICO

COORDENAÇÃO
CGEST - Coordenação

QUADRA COBERTA

REVISAO
R 00

INDICADA

REVISAO
R 00






INDICADA

CHA


REVISAO
R 00

INDICADA

CHA

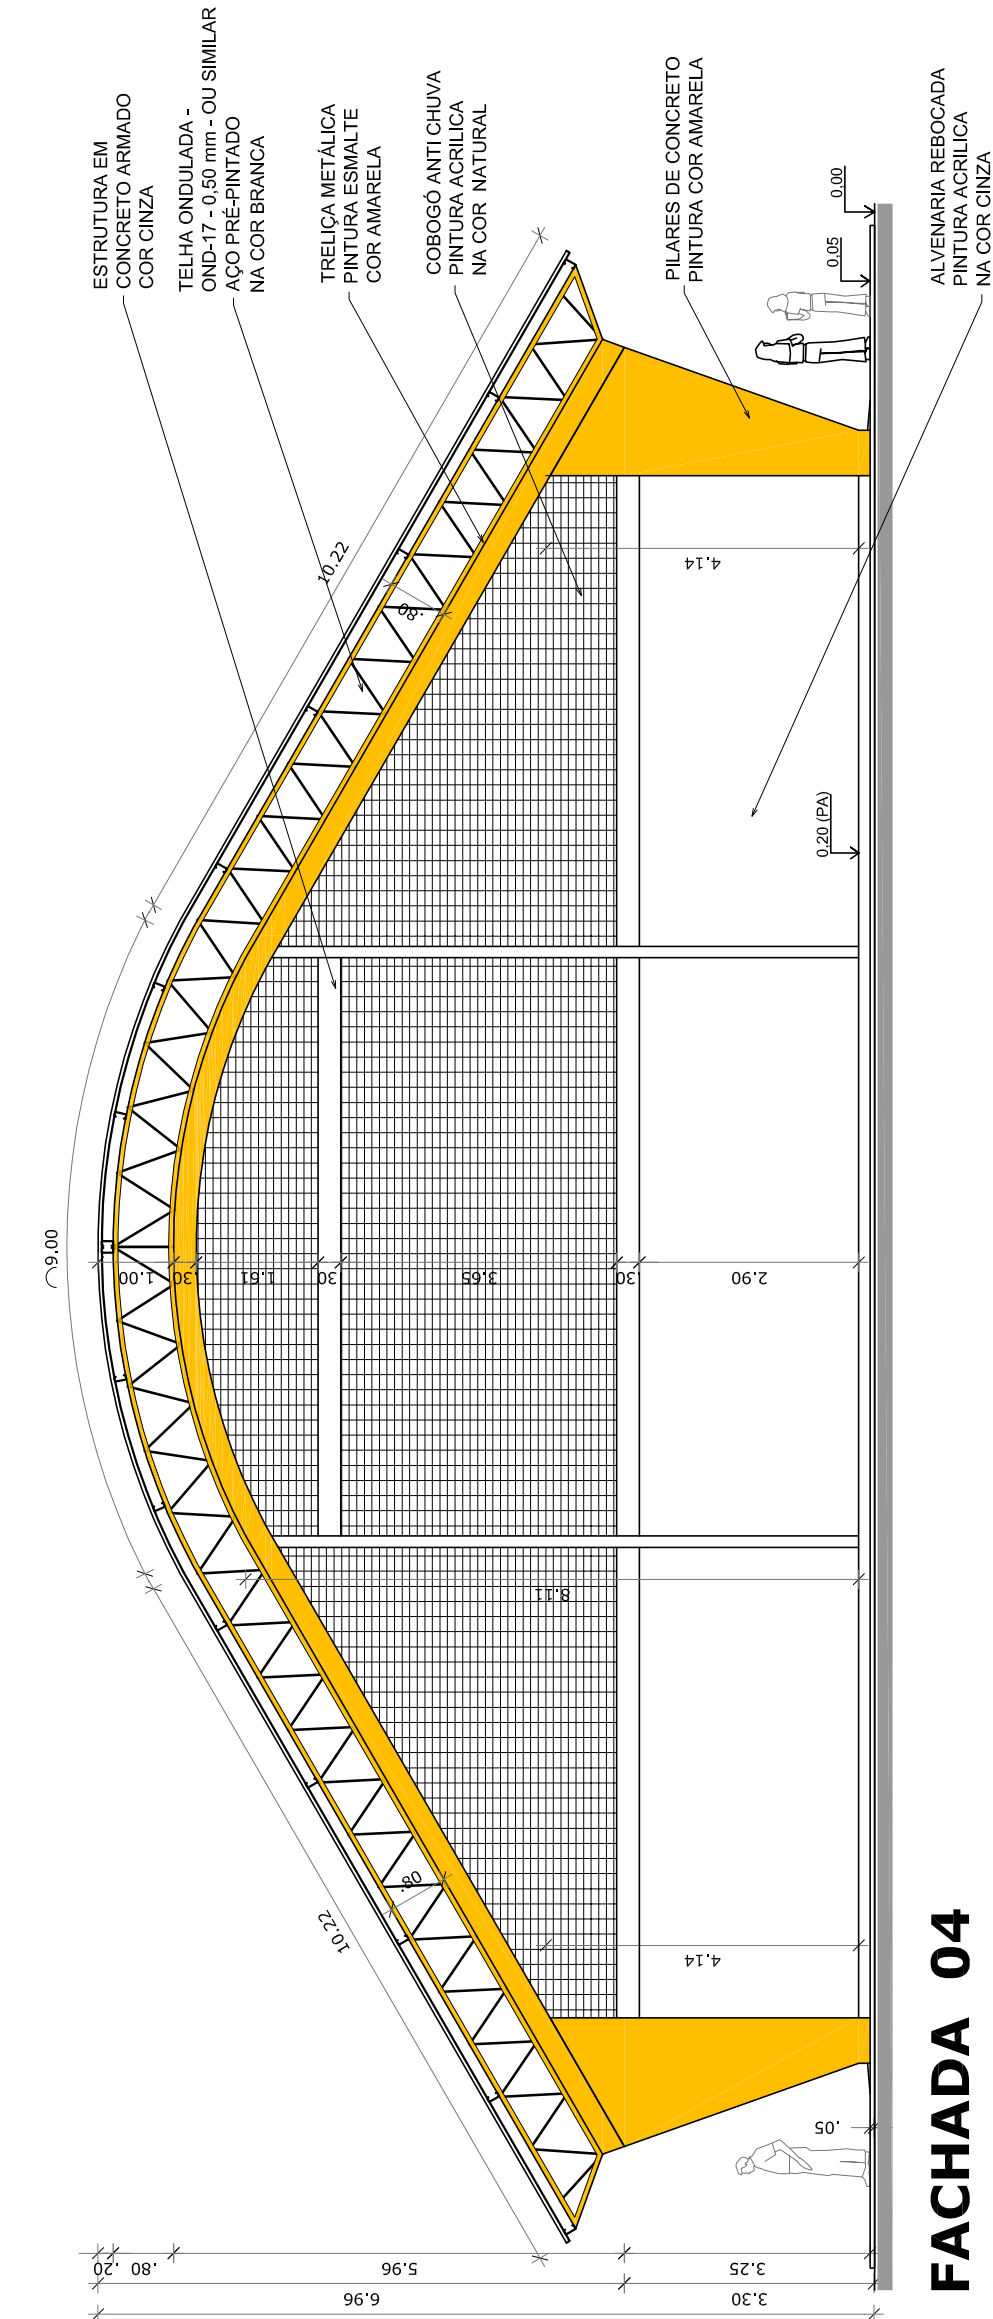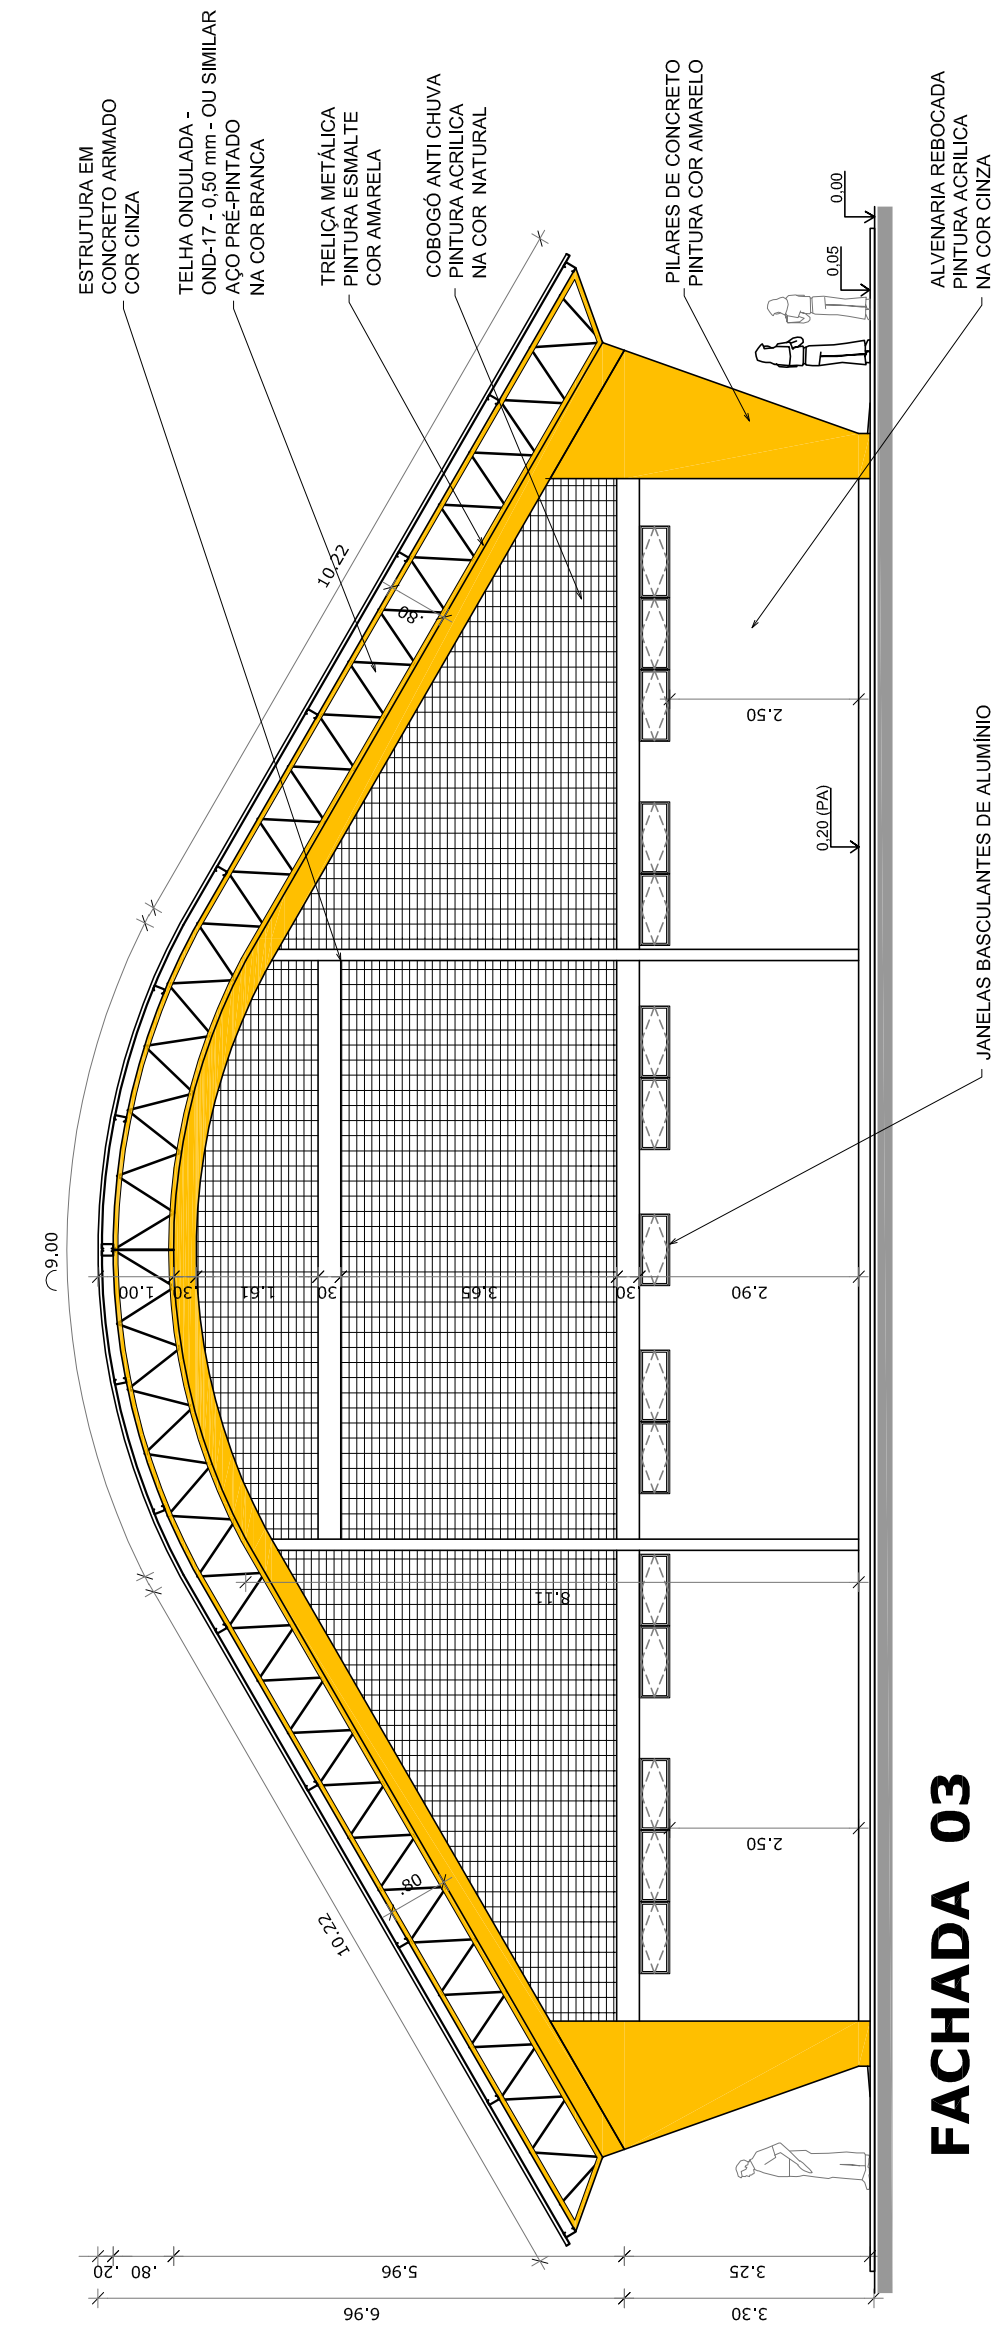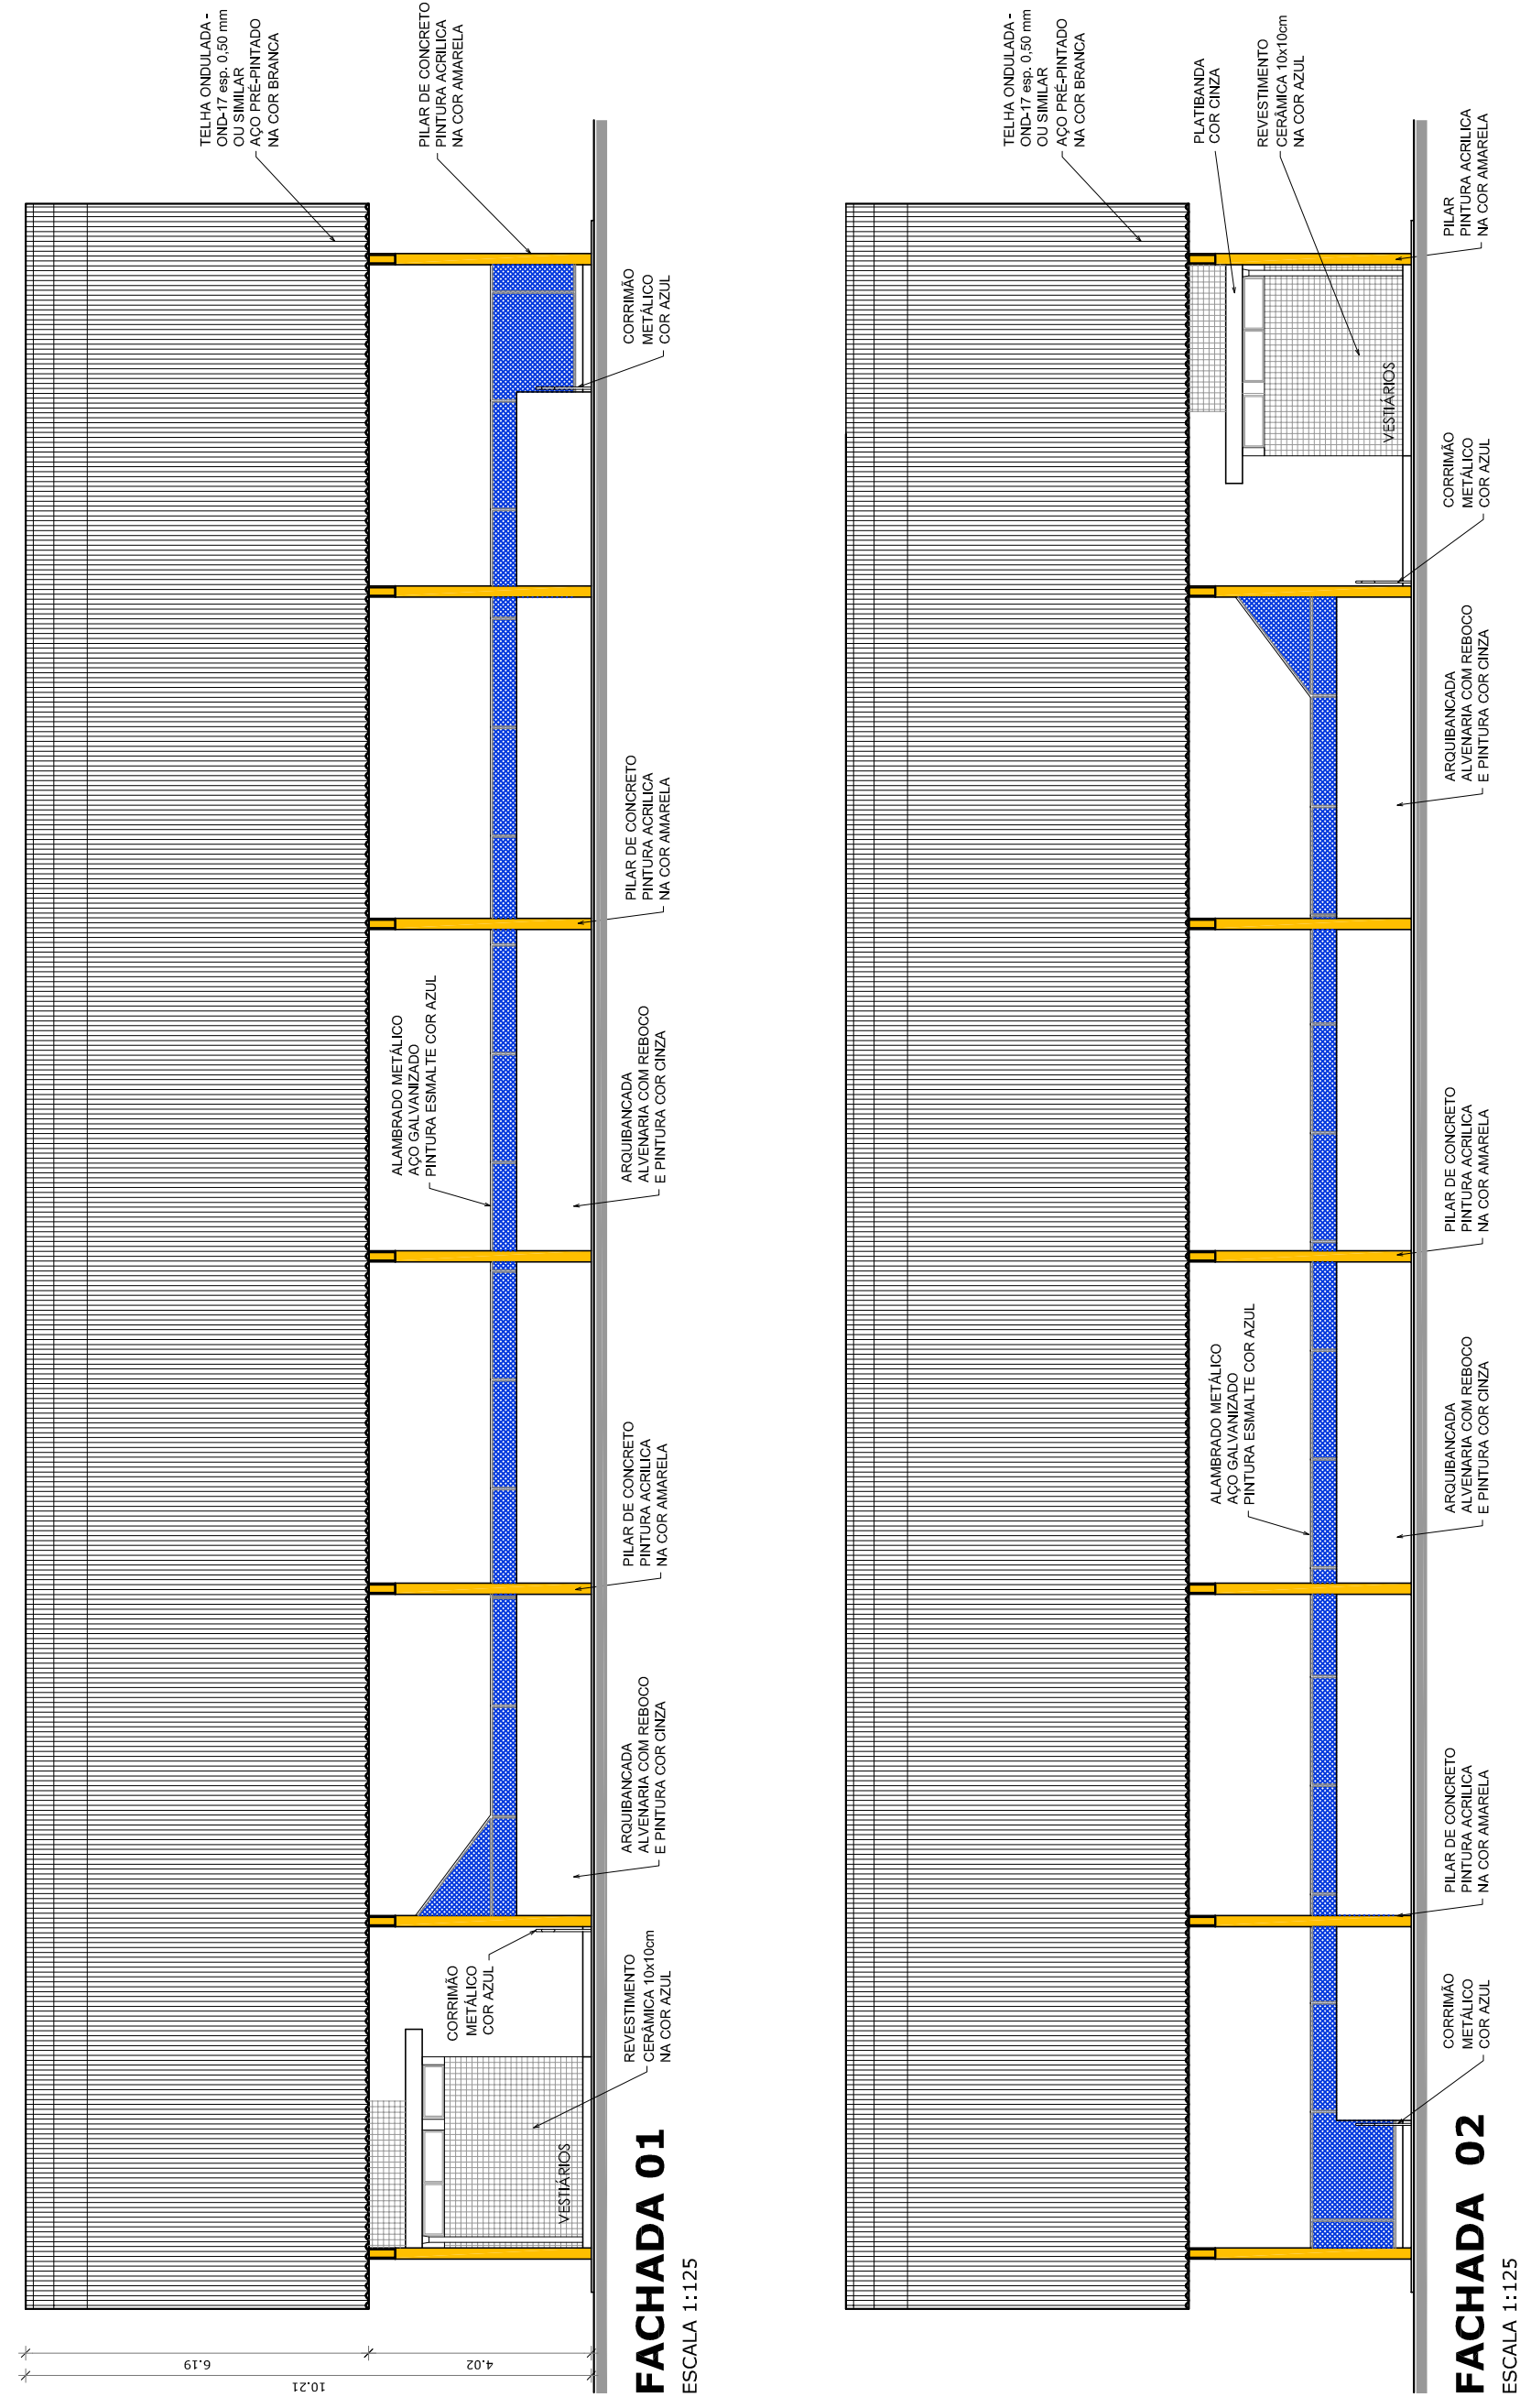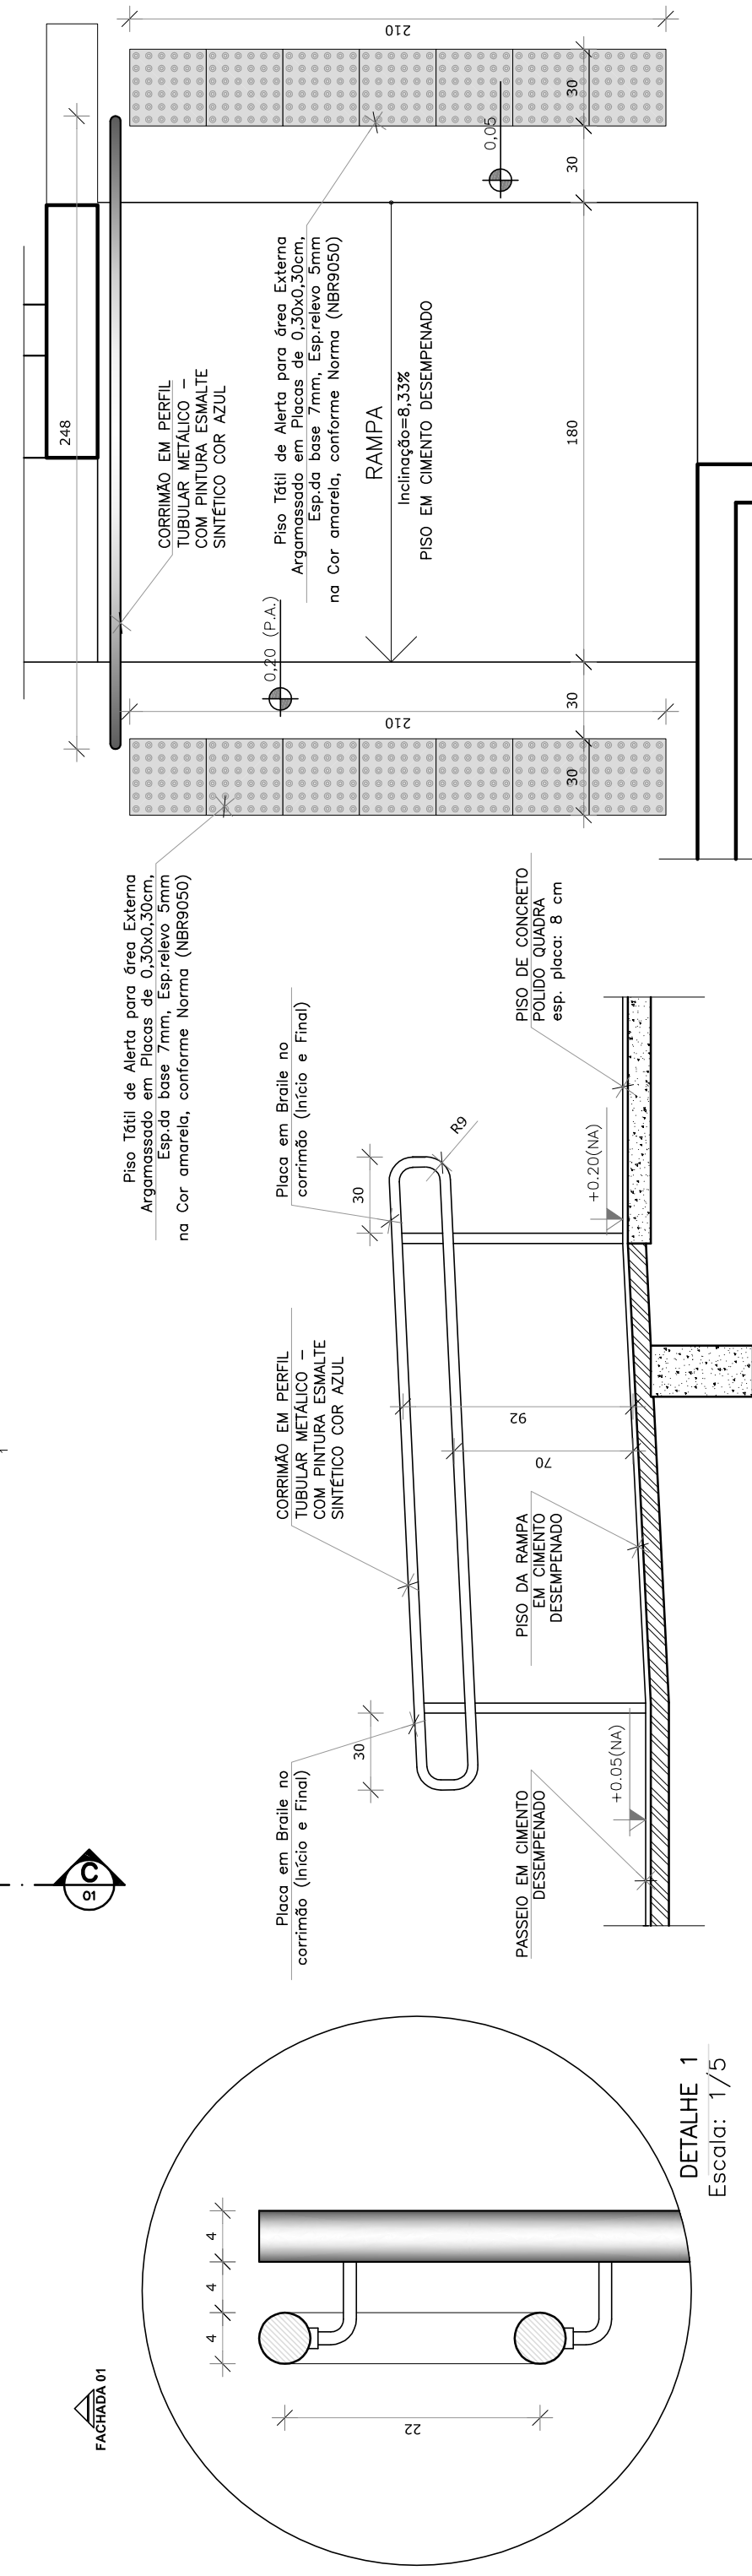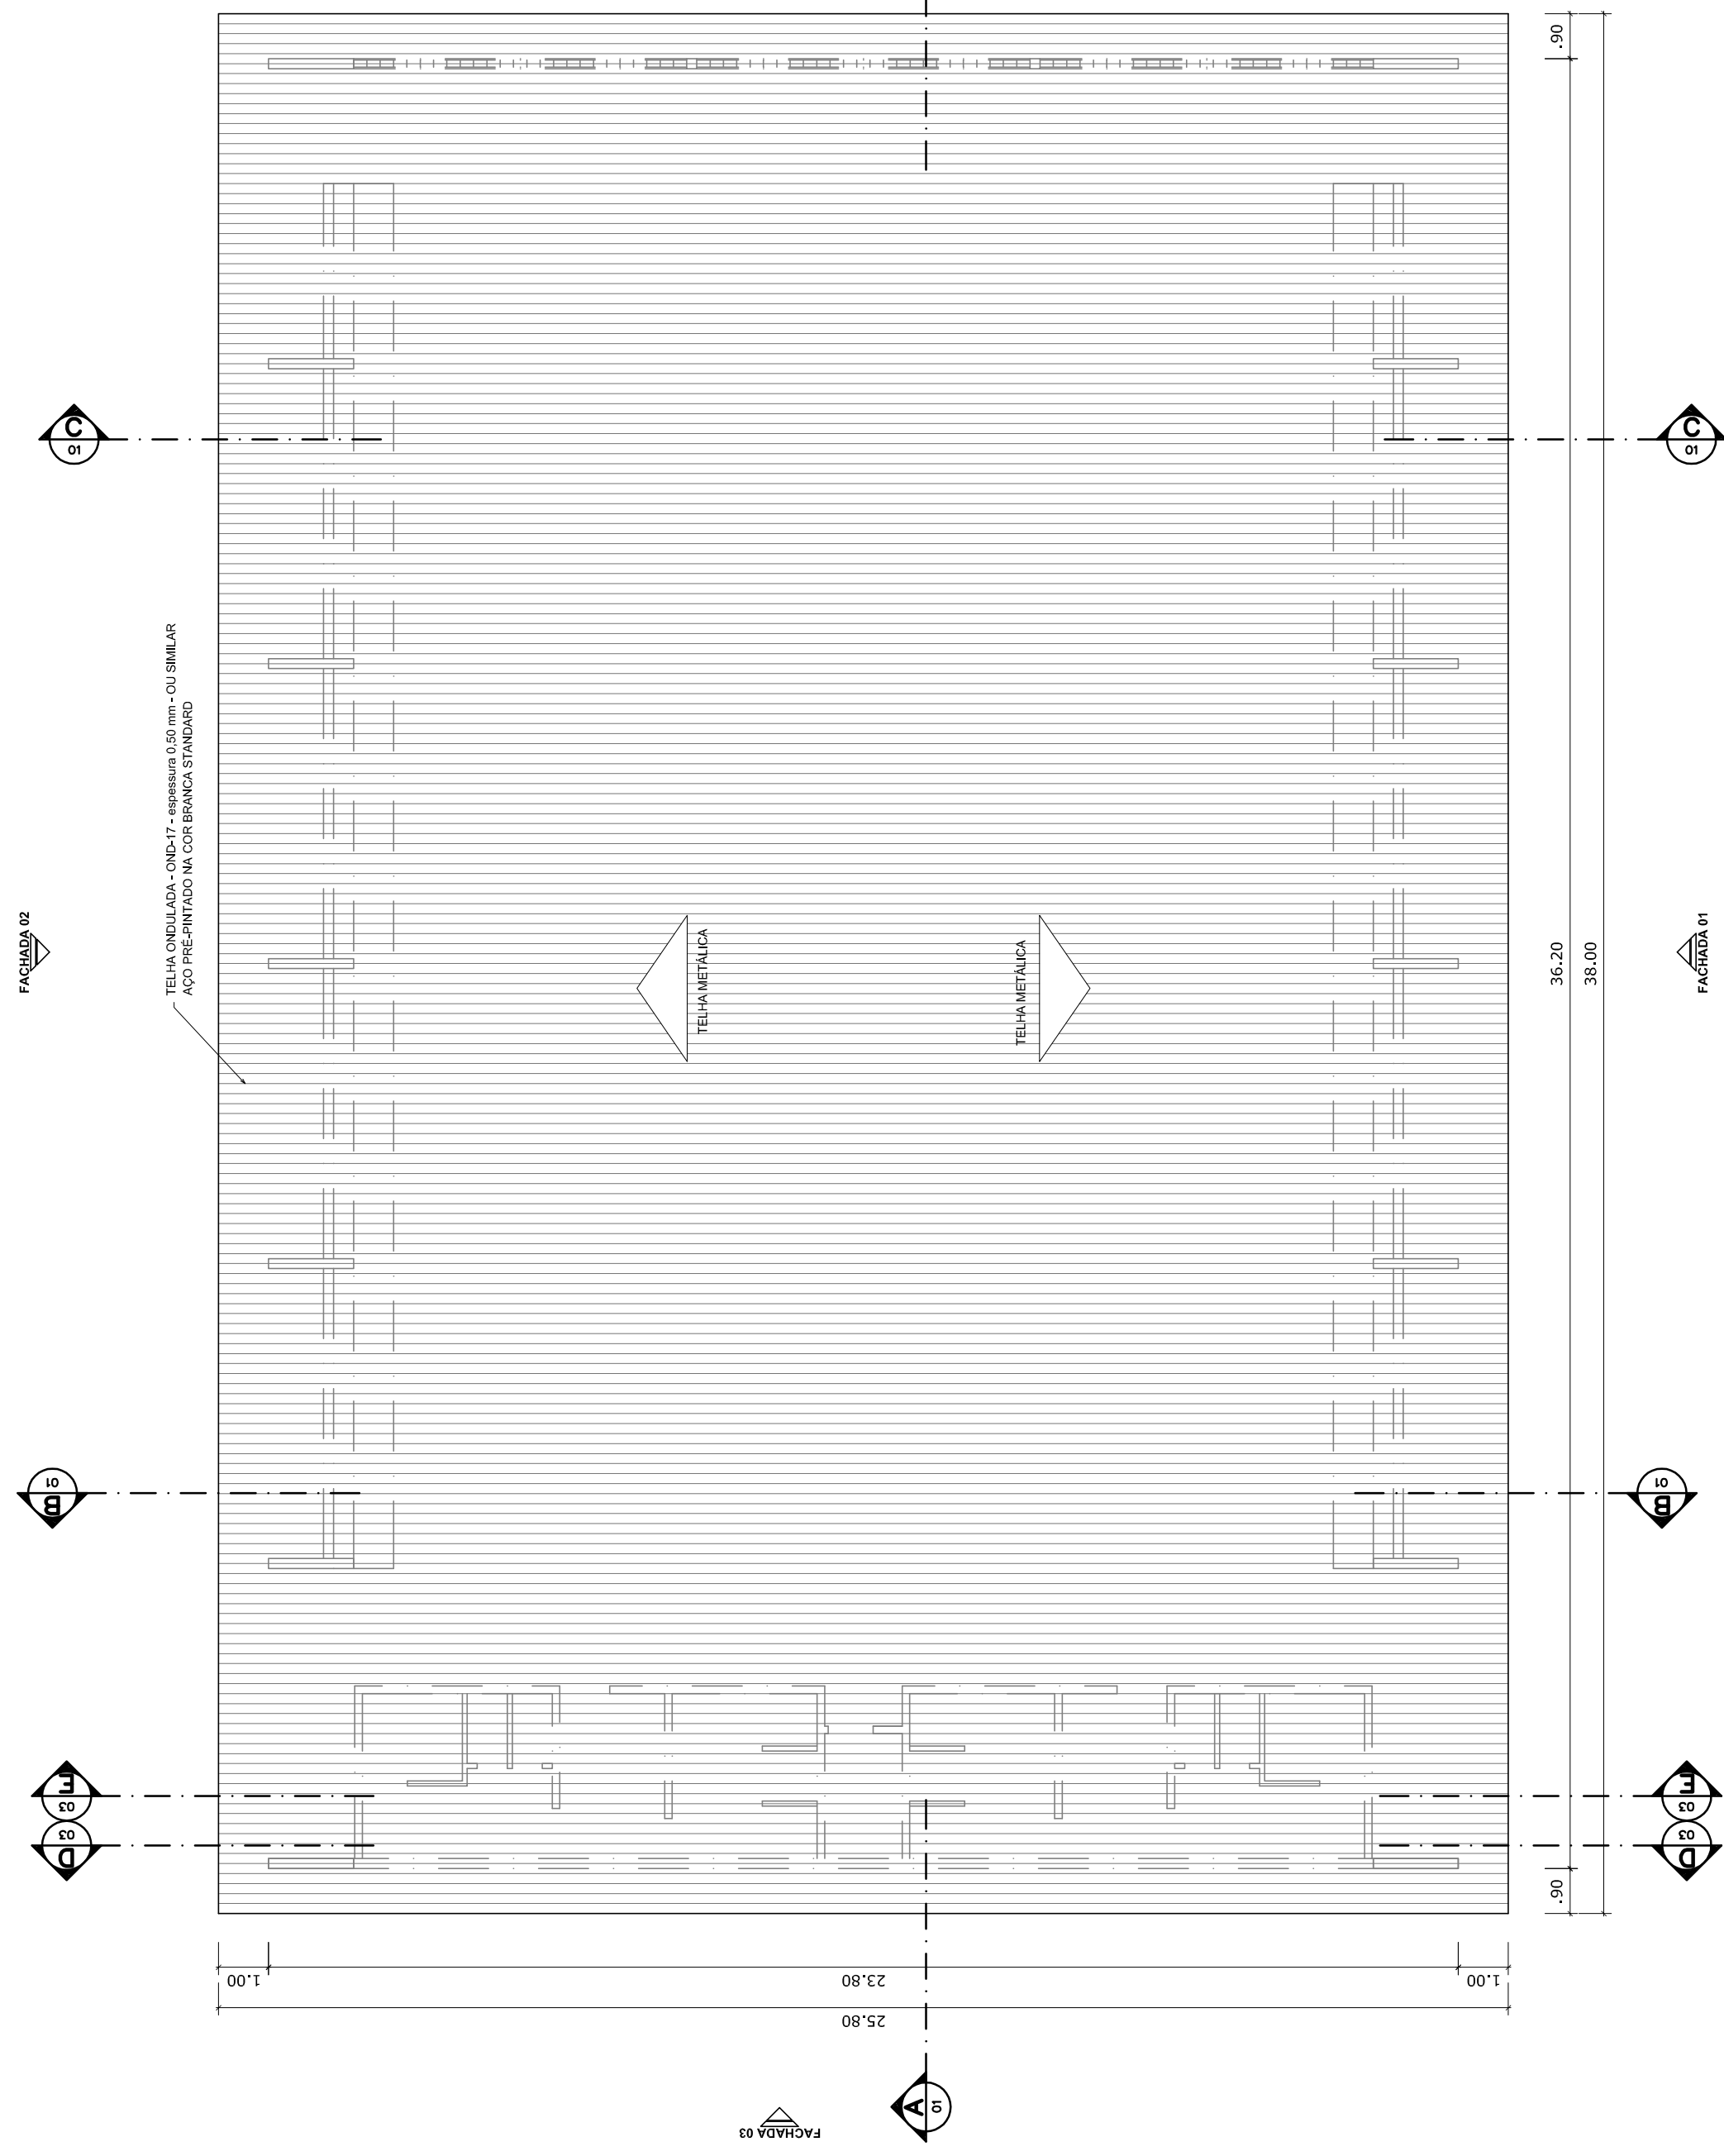

COORDENAÇÃO		QUADRA COBERTA PLANTA DE COBERTURA E FACHADAS	ARQ	PRANCHA	02/05
CGEST - Coordenação Geral de Infraestrutura Educcional					
FORMATO	A1 (841 x 594)	REVISÃO	ESCALA	1:125	DATA EMISSÃO: 02/05/2014
		R.00			
		R.01			
		R.00			

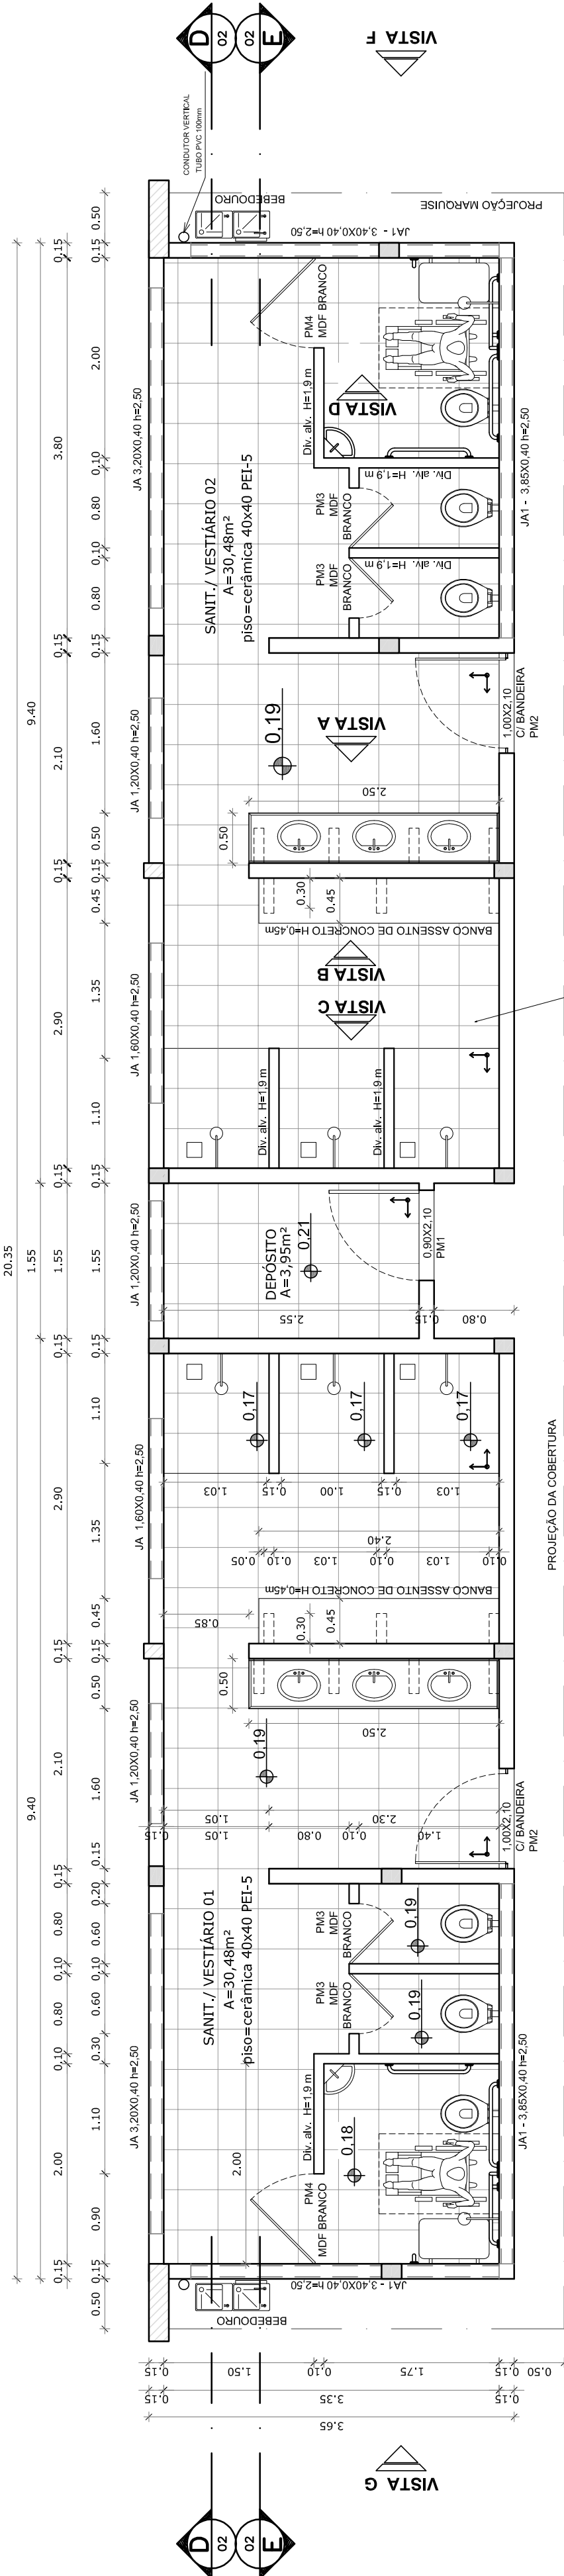


VESTIÁRIO - PLANTA BAIXA
ESCALA 1:50


VISTA E

0.20


CERÂMICA 33x33cm PEI 5
NA COR BRANCA

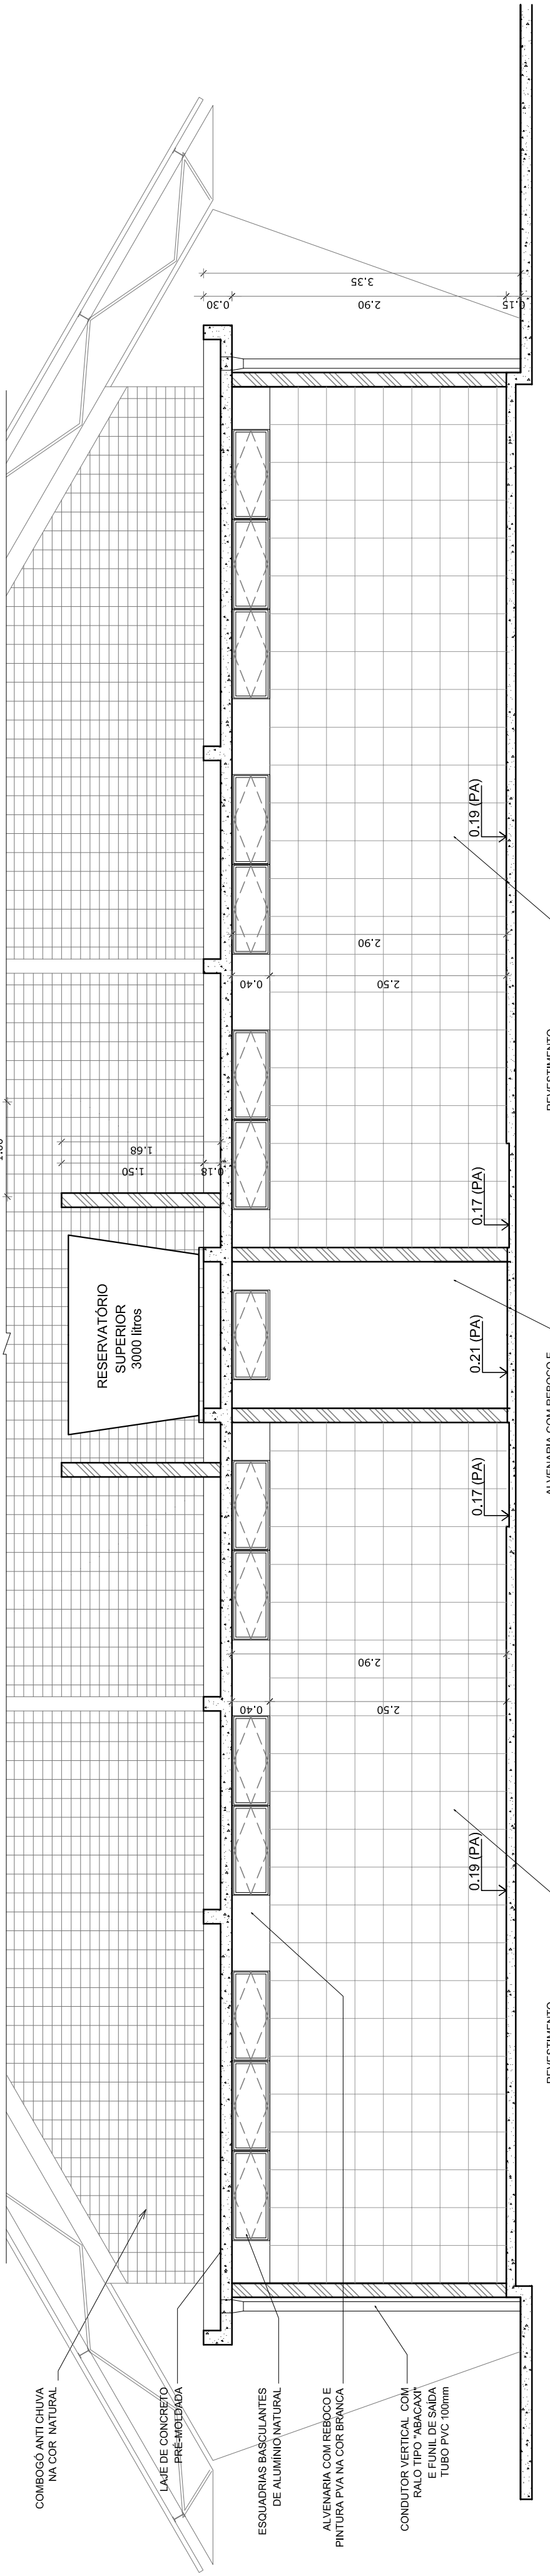


VESTIÁRIO - CORTE DD
ESCALA 1:50

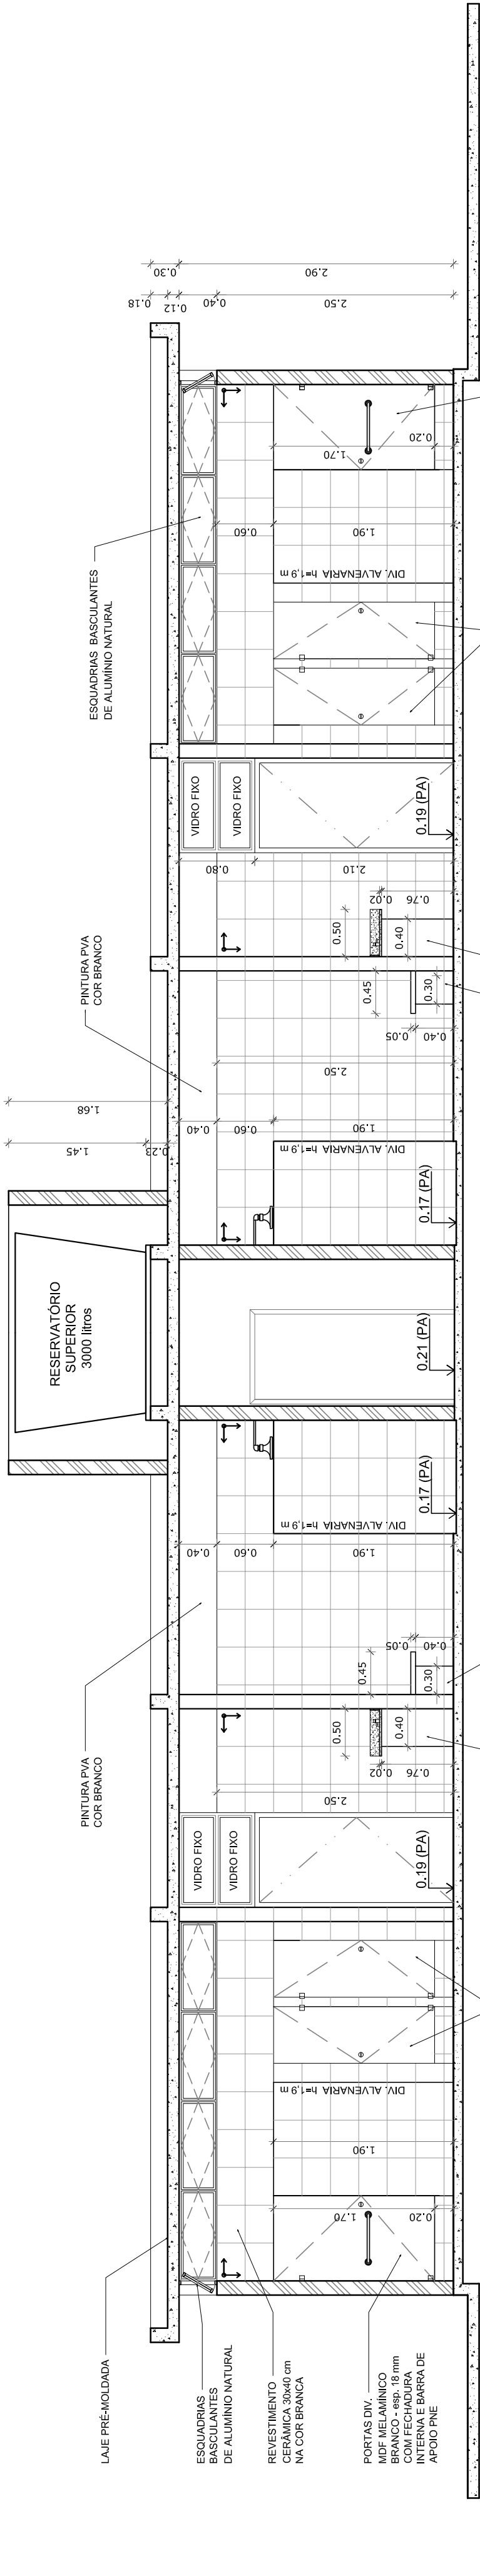


VESTIÁRIO - CORTE EE
ESCALA 1:50

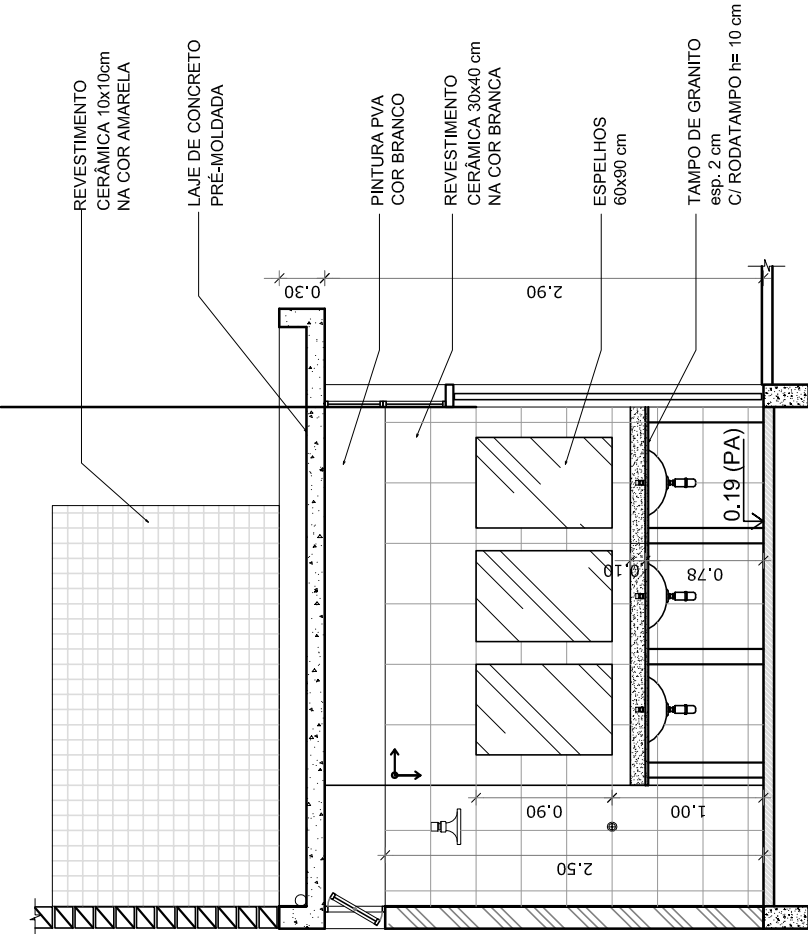


VESTIÁRIO: VISTA A
ESCALA 1:50

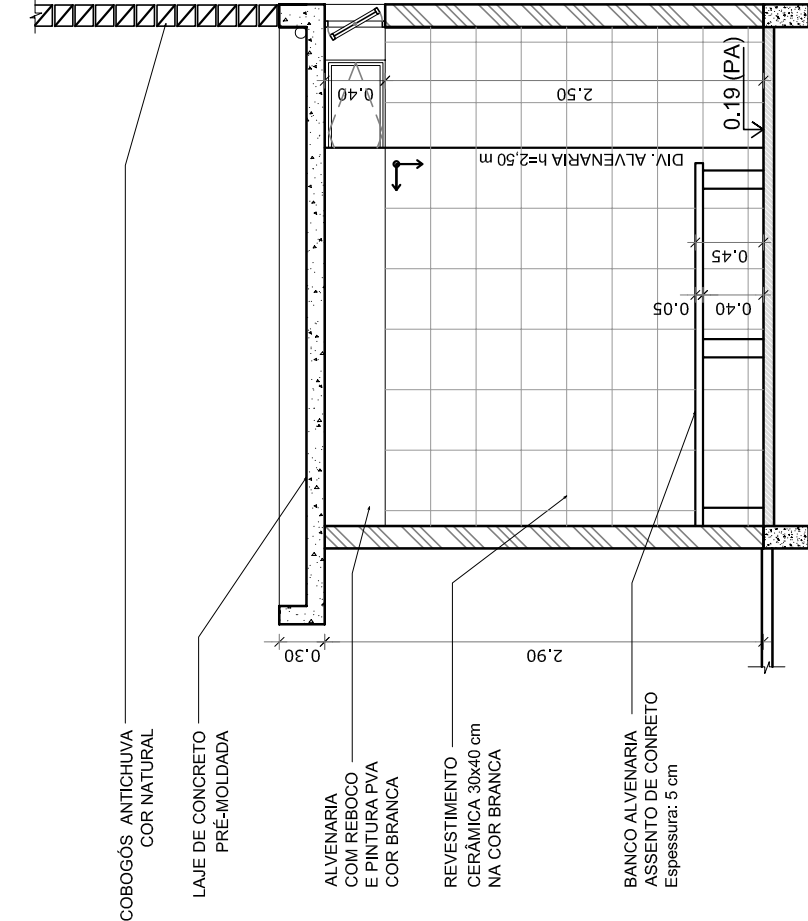

VESTIÁRIO: VISTA B
ESCALA 1:50

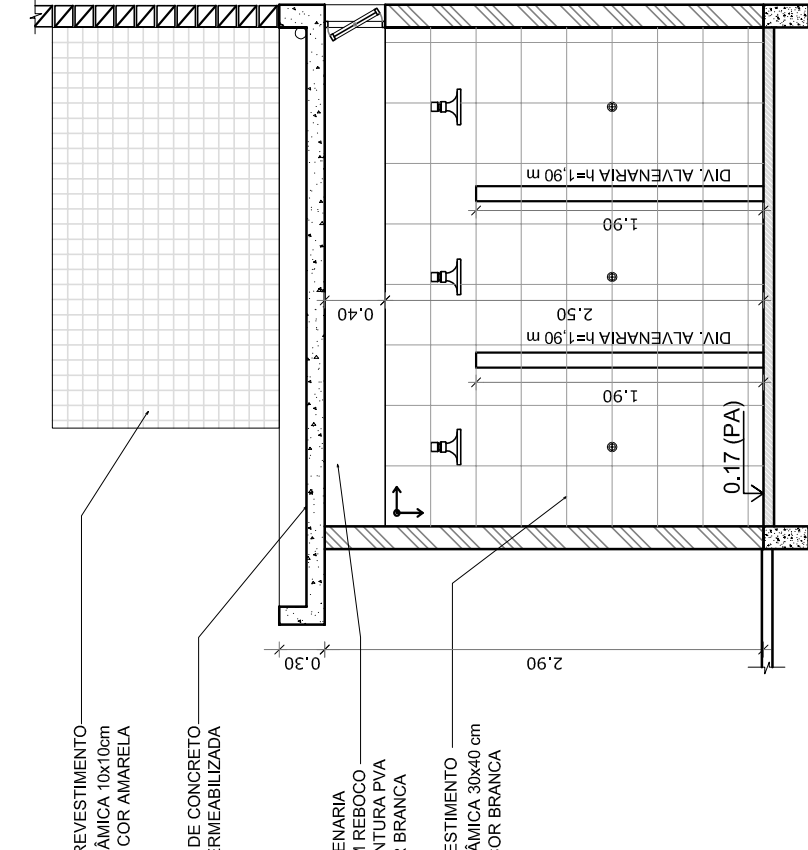

VESTIÁRIO: VISTA C
ESCALA 1:50

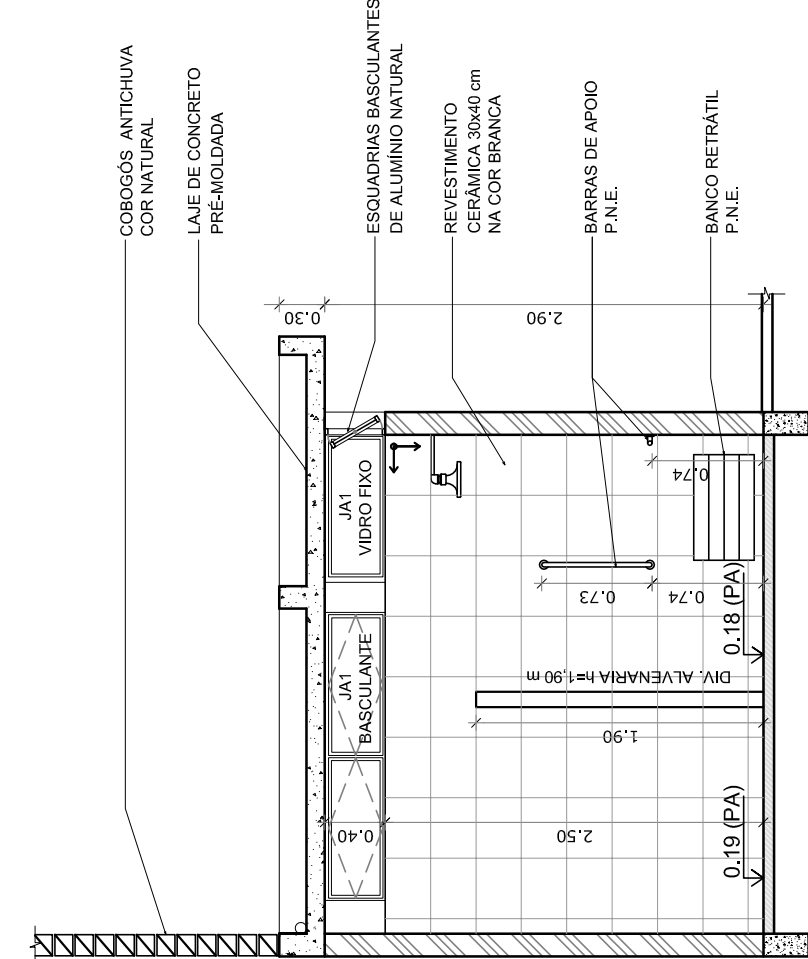

VESTIÁRIO: VISTA D
ESCALA 1:50

PROJETO PADRÃO - FNDE

MUNICÍPIO — UF:	
PROPRIETÁRIO:	
ENDEREÇO:	
PROPRIETÁRIO	
RESP. TÉCNICO	CREA
DLFO	CREA
CORREÇÃO	RA
OBSERVAÇÕES:	
QUADRA COBERTA COM VESTIÁRIO	
PROJETO ARQUITETÔNICO	
CORREÇÃO	VESTIÁRIO
CGEST - Coordenação Geral de Infraestrutura Educacional	PLANTA BAIXA, VISTAS E cortes
ARQ	
REVISÃO	ESCALA
R.00	1:50
R.00	DATA EMISSÃO
R.00	DEZEMBRO/2014
FORMATO	PRANCHA
A1 (841 X 594)	03/05

